

Форма

Приложение № 3
к договору энергоснабжения с энергосбытовой организацией
№ _____ от _____ 20__ г.

**Однолинейная схема электрических сетей
с нанесением точек поставки электрической энергии
«лиц, в интересах которых Покупатель приобретает электрическую энергию»**

Гарантирующий поставщик

_____/_____/_____
МП. (подпись) ФИО
« ____ » _____ 20__ г.


Покупатель

_____/_____/_____
МП. (подпись) ФИО
« ____ » _____ 20__ г.

Образец

Приложение № 3
к договору энергоснабжения с энергосбытовой организацией
№ _____ от _____ 20__ г.

Однолинейная схема электрических сетей с нанесением точек поставки электрической энергии «лиц в интересах которых Покупатель приобретает электрическую энергию»

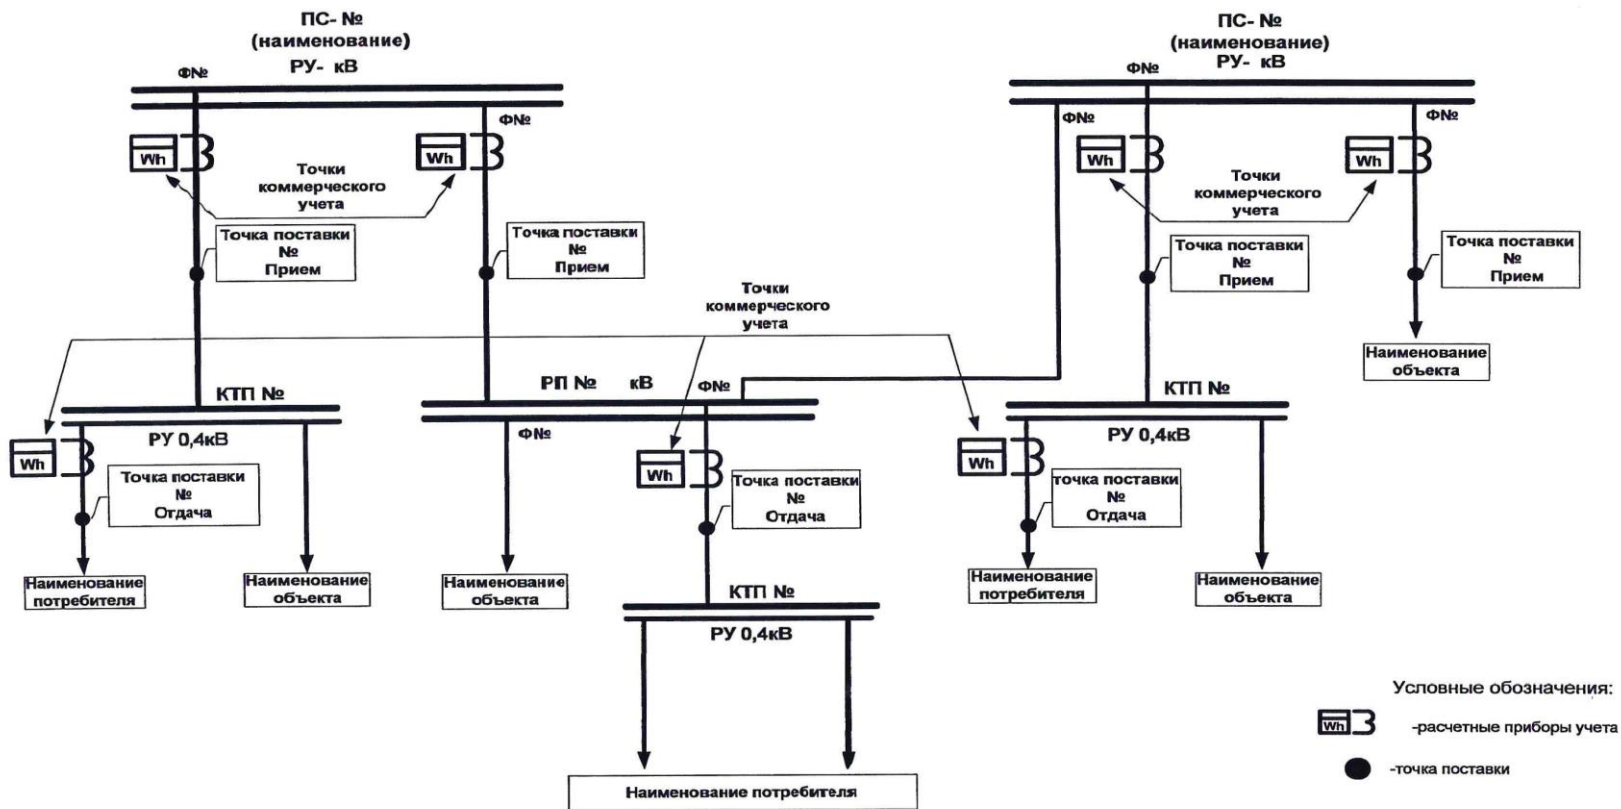

Гарантирующий поставщик

« _____ » / _____ / 20__ г.

МП

Покупатель

МП

« _____ » / _____ / 20__ г.